




pojizdová cesta

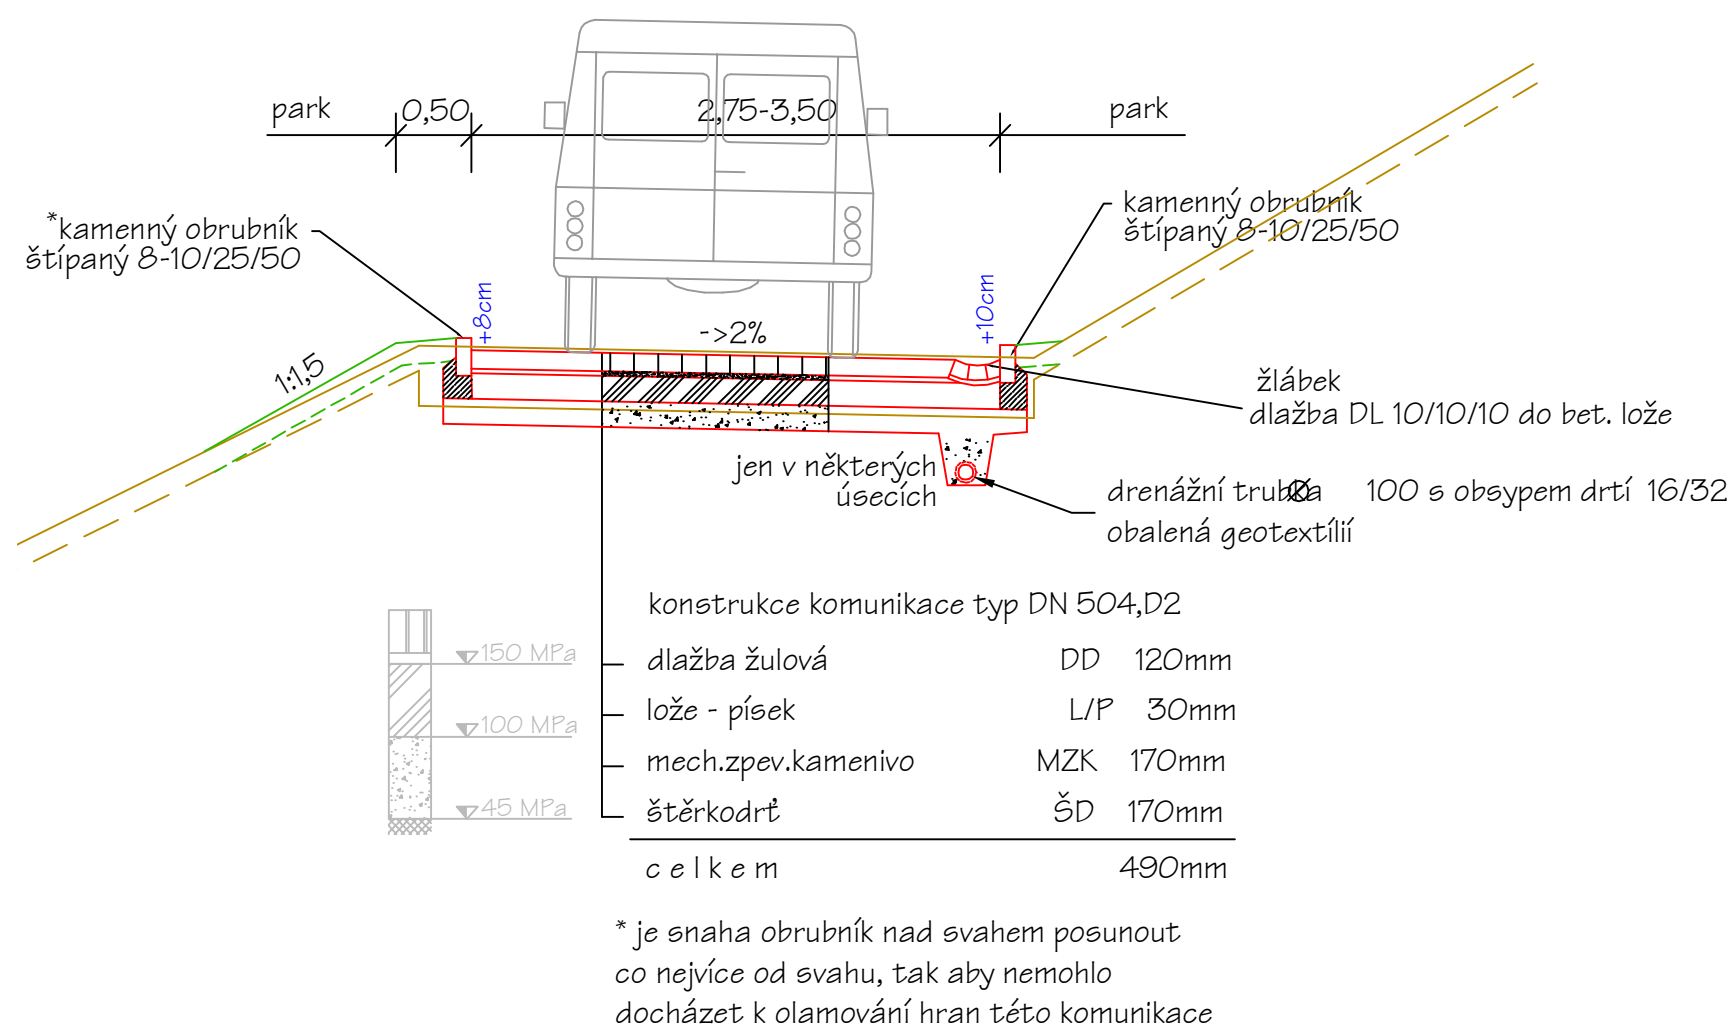


mlatová plocha

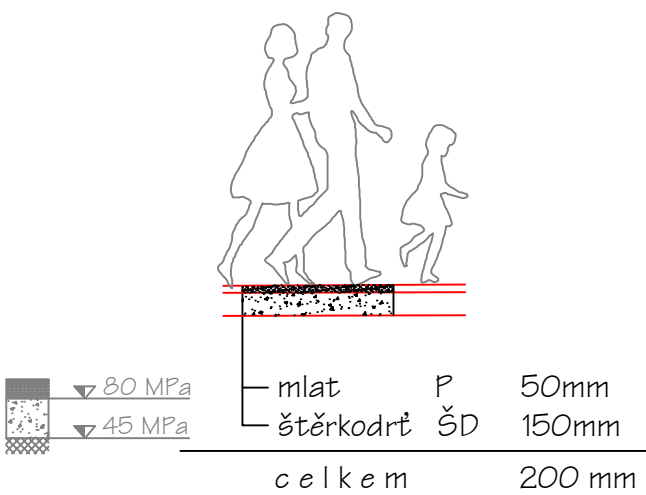

detail žlábků 1:20

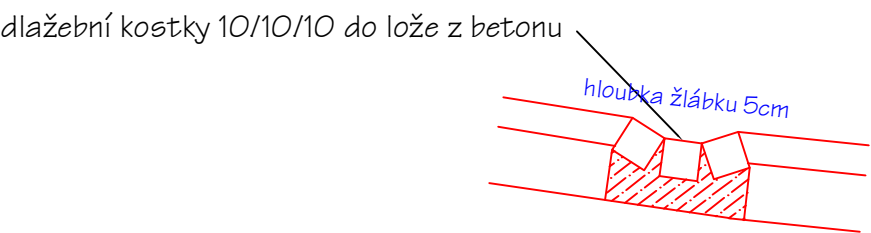

chodník pro pěší

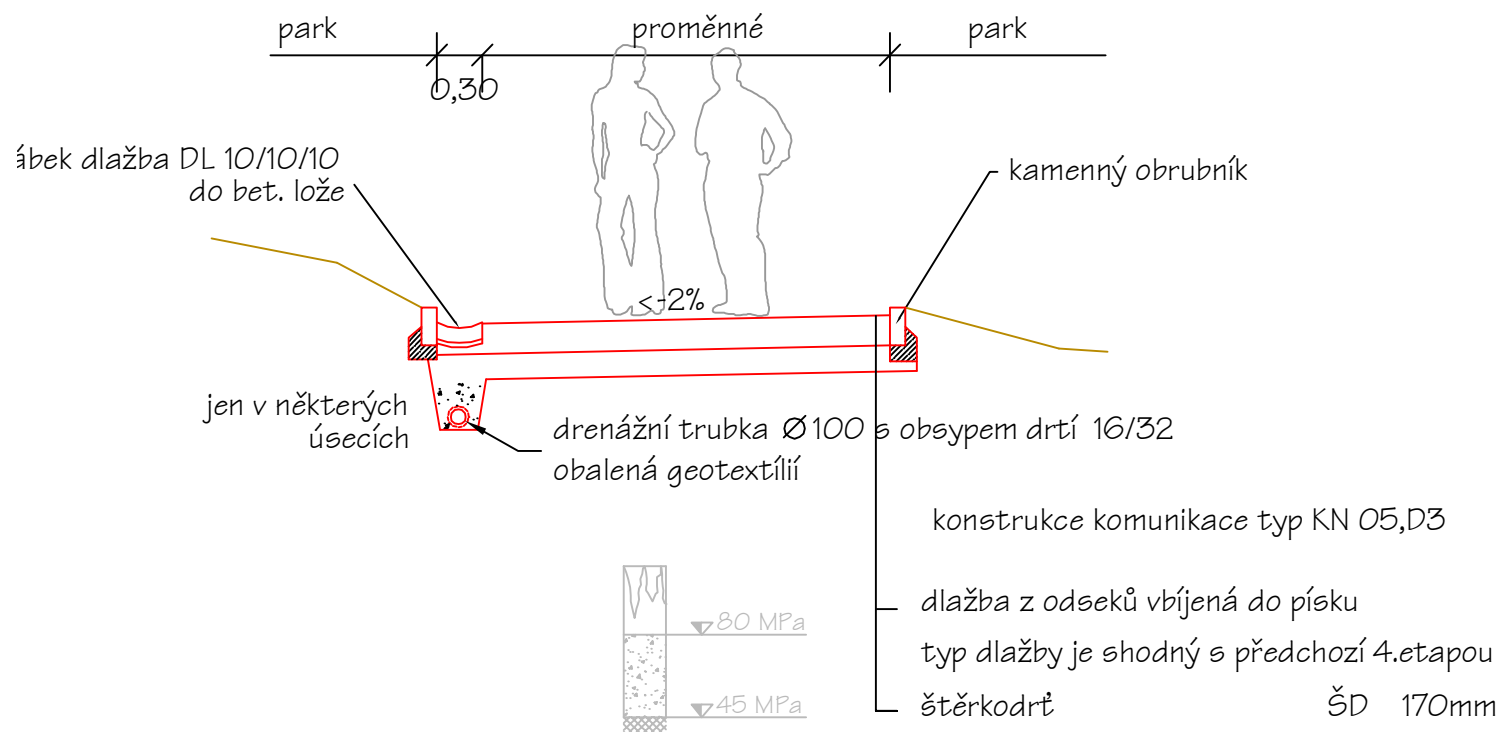

S.O.32-6

Ing. arch. Magdalena Dandová Petra Bezruč 25 / 925 182 00, Praha 8		akce Obnova zahrady Kinských v Praze 5 rekonstrukce parkových cest	paré
objednatel		Hlavní mesto Praha, Mariánské nám.2., Praha 1	
autorský návrh		Ing. arch. M. Dandová, Ing. arch. J. Kosnar	
vedoucí projektant		Ing. arch. M. Dandová	
projektant profese		Ing.P.Vychodil	
stupeň PD	jednostupňová projektová dokumentace	obsah Komunikace- parkové cesty , zpevněné plochy	formáty 2xA4
datum	11/2004	Vzorové příčné řezy	č.v. 4
měřítko	1:50		